

**Agenzia delle Entrate
CATASTO FABBRICATI
Ufficio Provinciale di
Milano**

Dichiarazione protocollo n. MI0441729 del 16/09/2024

Comune di Monza

Via San Gottardo

civ. 66

Identificativi Catastali:

Sezione:

Foglio: 41

Particella: 332

Subalterno: 723

Compilata da:

Tagliani Massimiliano

Iscritto all'albo:

Geometri

Prov. Monza E Brianza

N. 636



Planimetria

Scheda n. 1

Scala 1:200

PIANO QUINTO

h 2.90 ml.

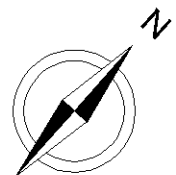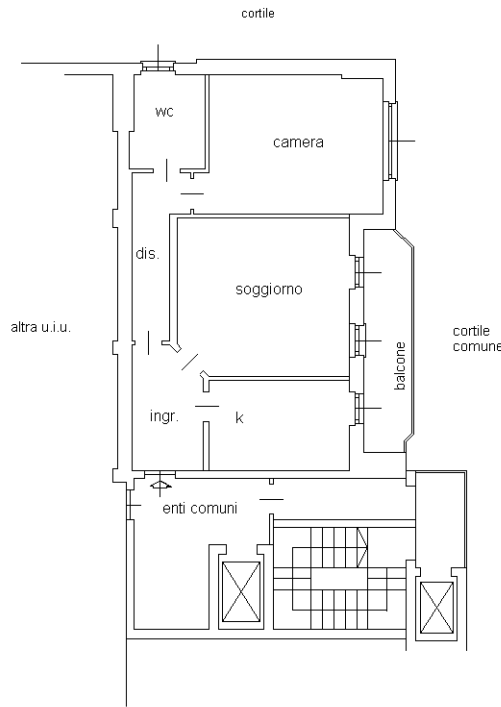

Ultima planimetria in atti